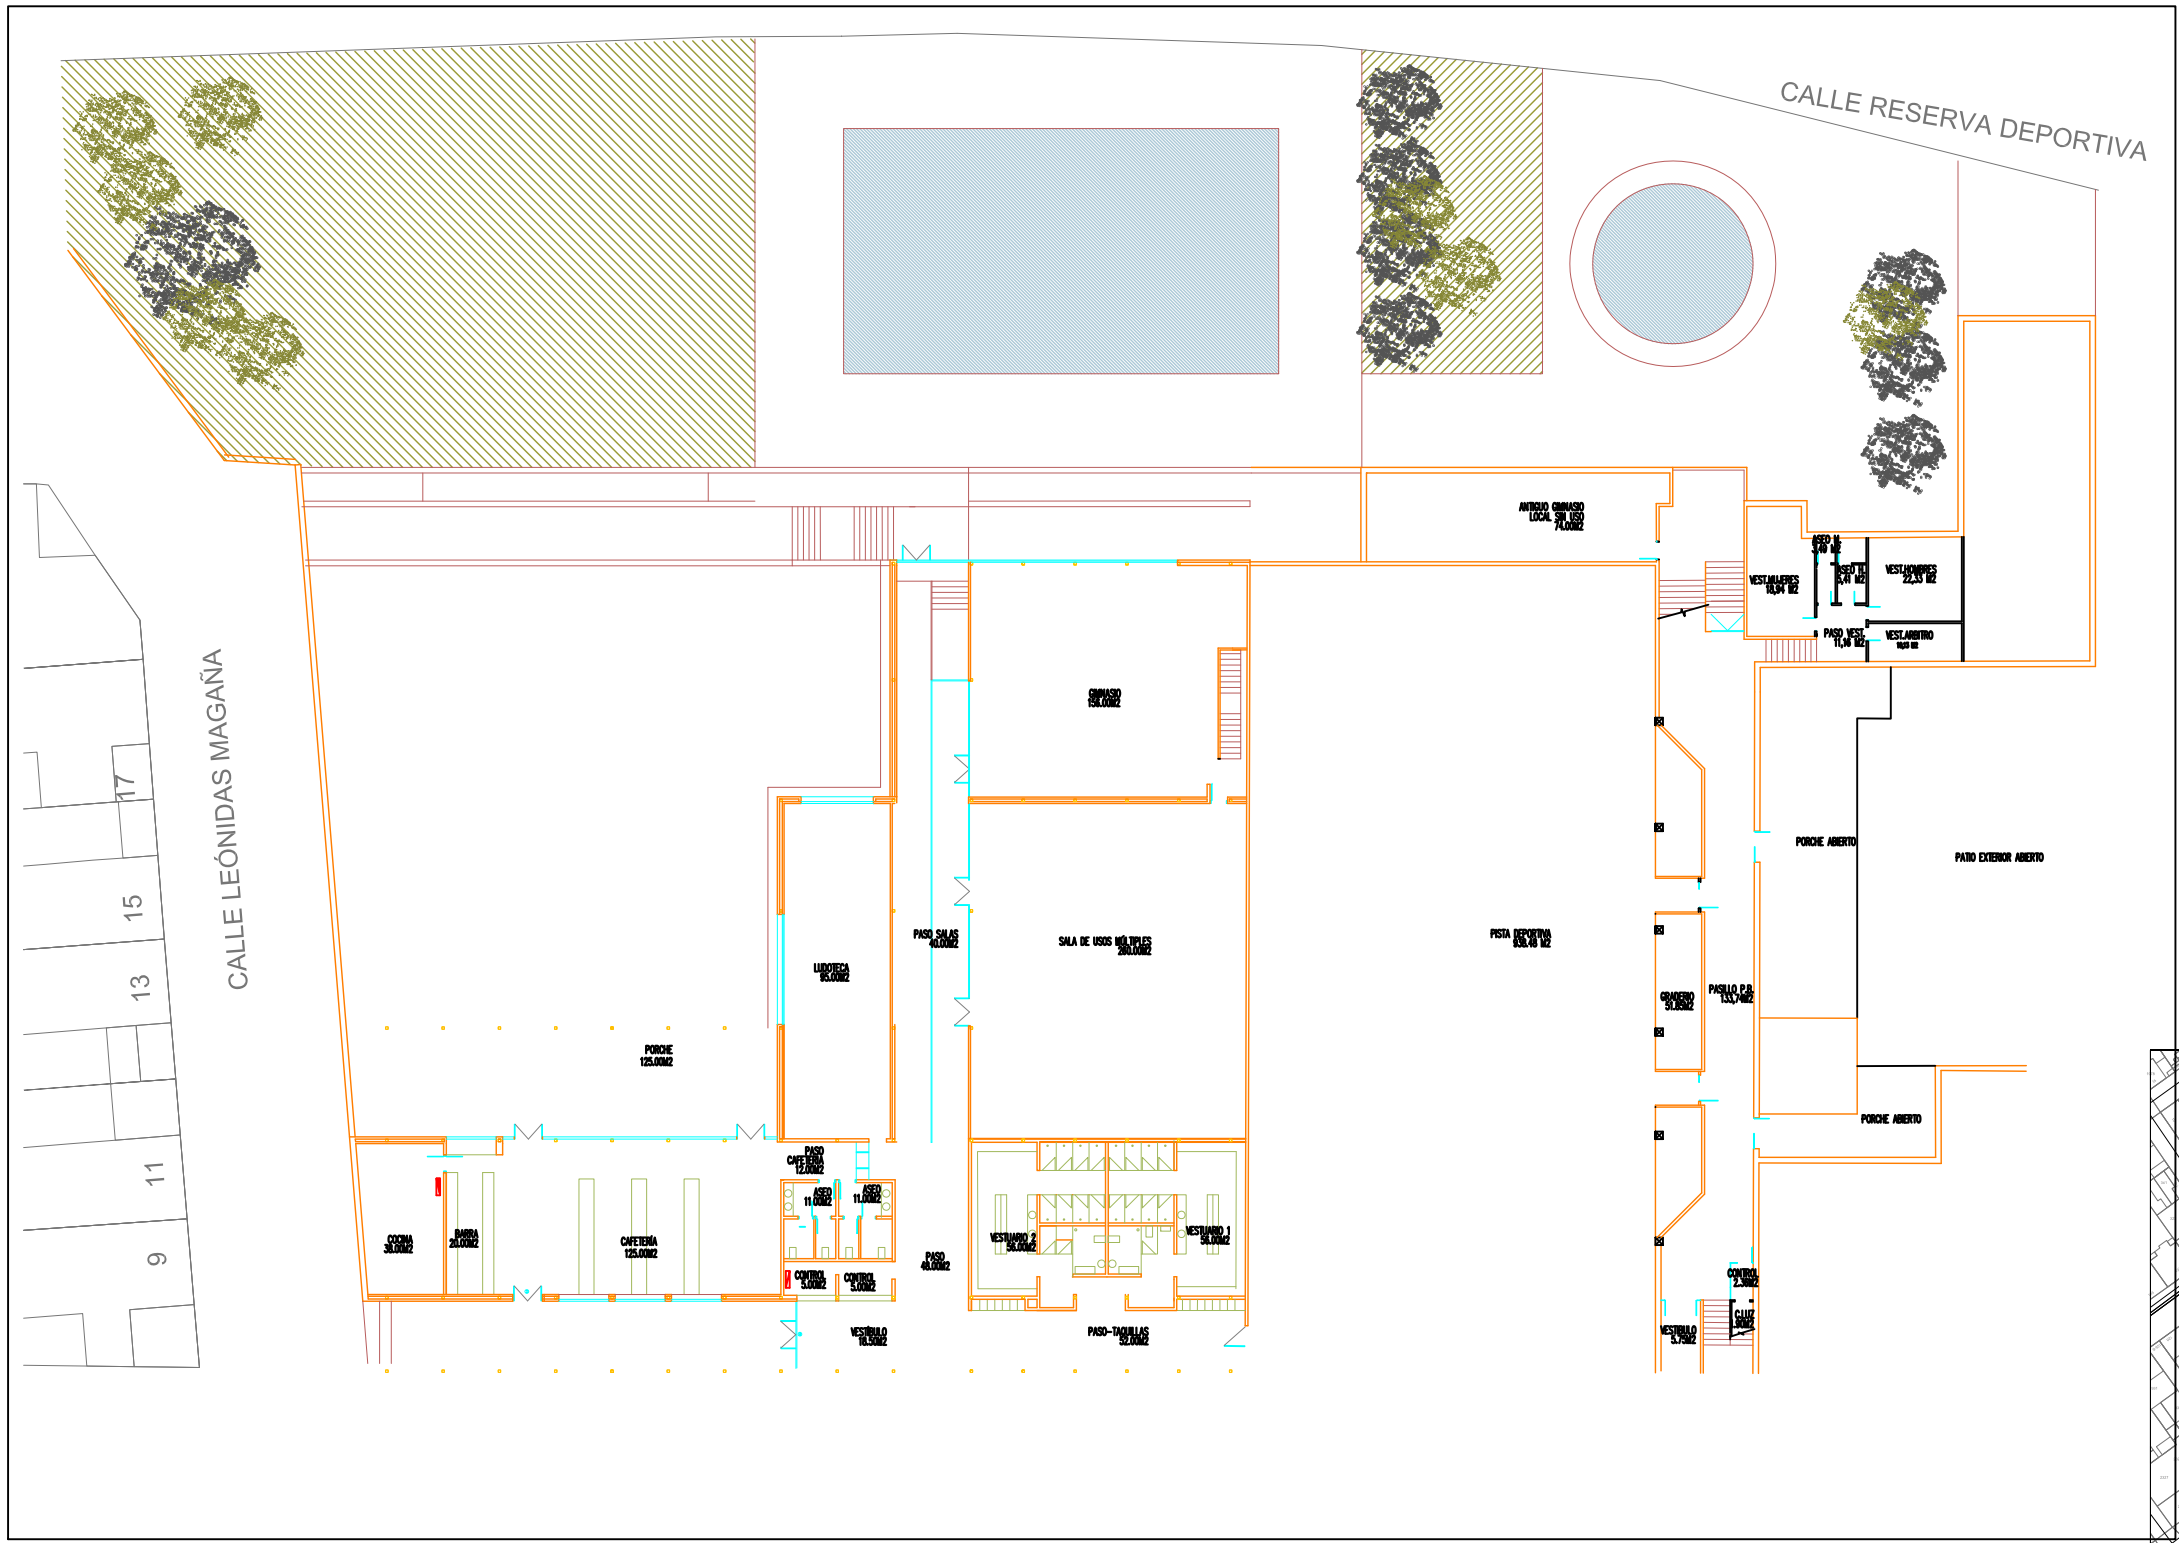

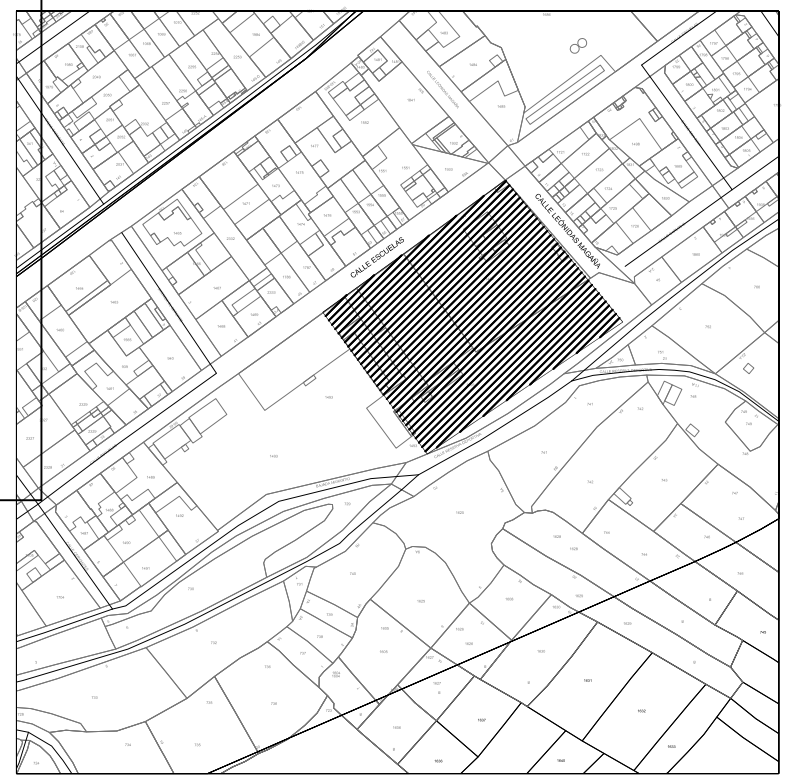

PROYECTO DE REFORMA Y MEJORA DE ZONA SOCIAL EN INSTALACIONES DEPORTIVAS DE MURCHANTE (NAVARRA)

C/ ESCUELAS Nº 64
31521-MURCHANTE (NAVARRA)

PROMOTOR: M. I. AYUNTAMIENTO DE MURCHANTE

REVISADO:

MARI TRINI SANZ SERRANO
ARQUITECTO TÉCNICO

PLANO:
SITUACION Y EMPLAZAMIENTO

ESCALA: 1/XXX

FECHA 03/2021

01